


3- ЗВОНОК
30- ЗОНА ОКАЗАНИЯ УСЛУГ

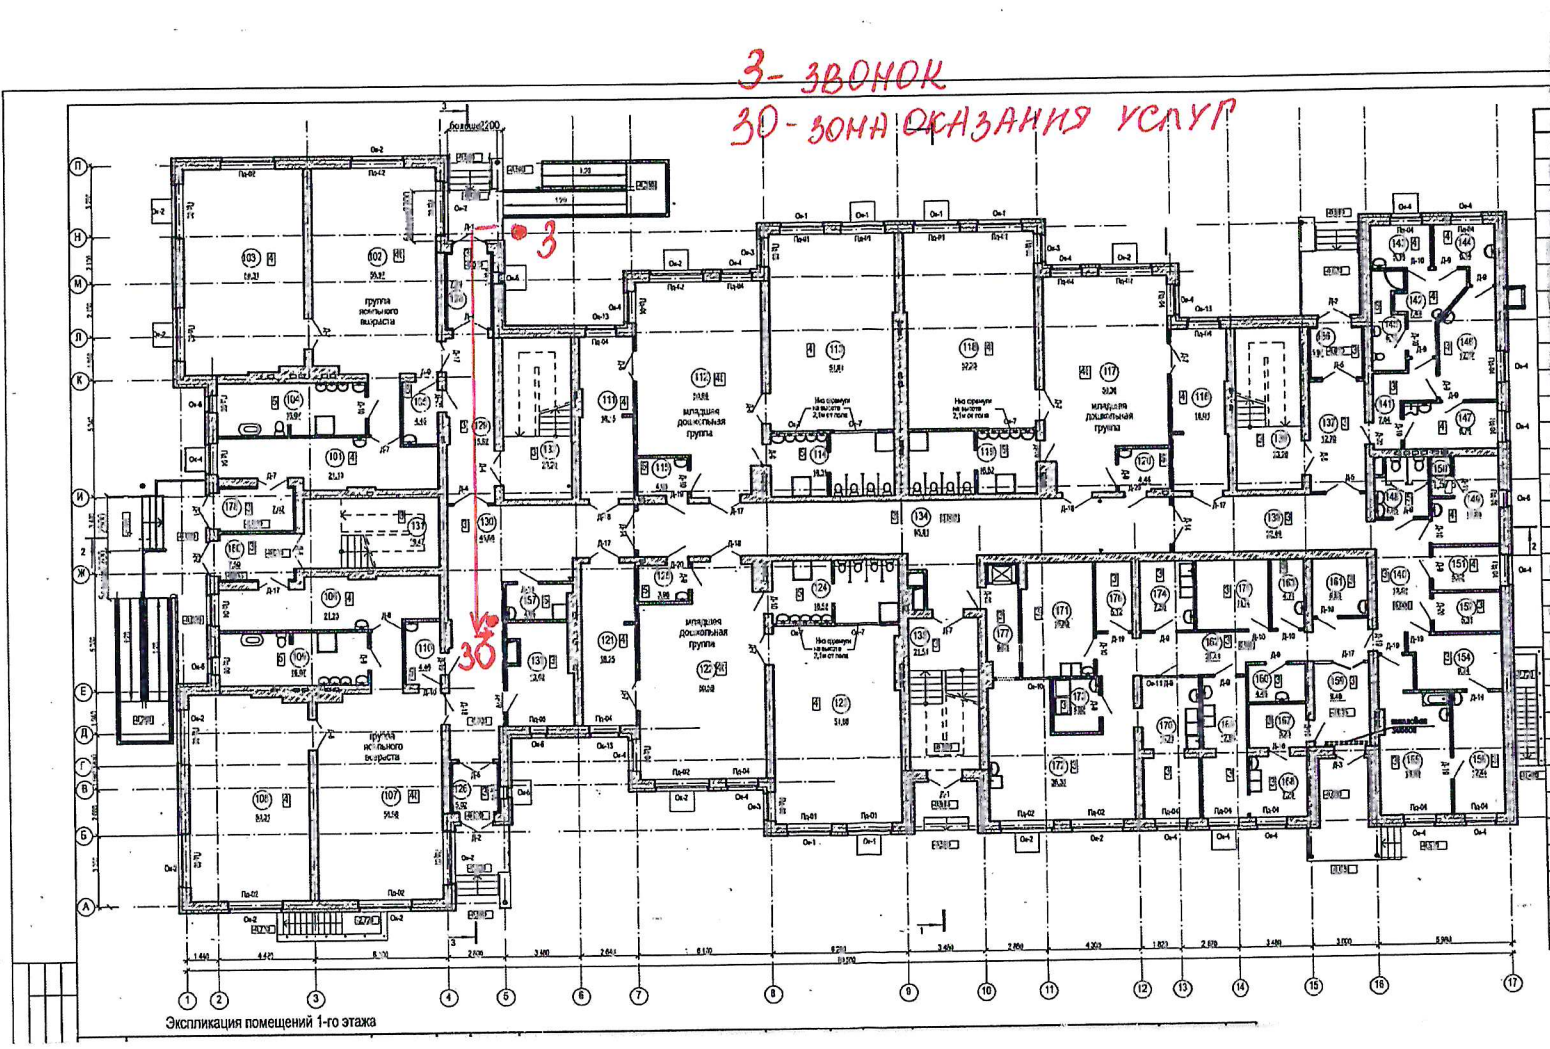

Экспликация помещений 1-го этажа