


3-здание  
30-дата осмотра  
улица

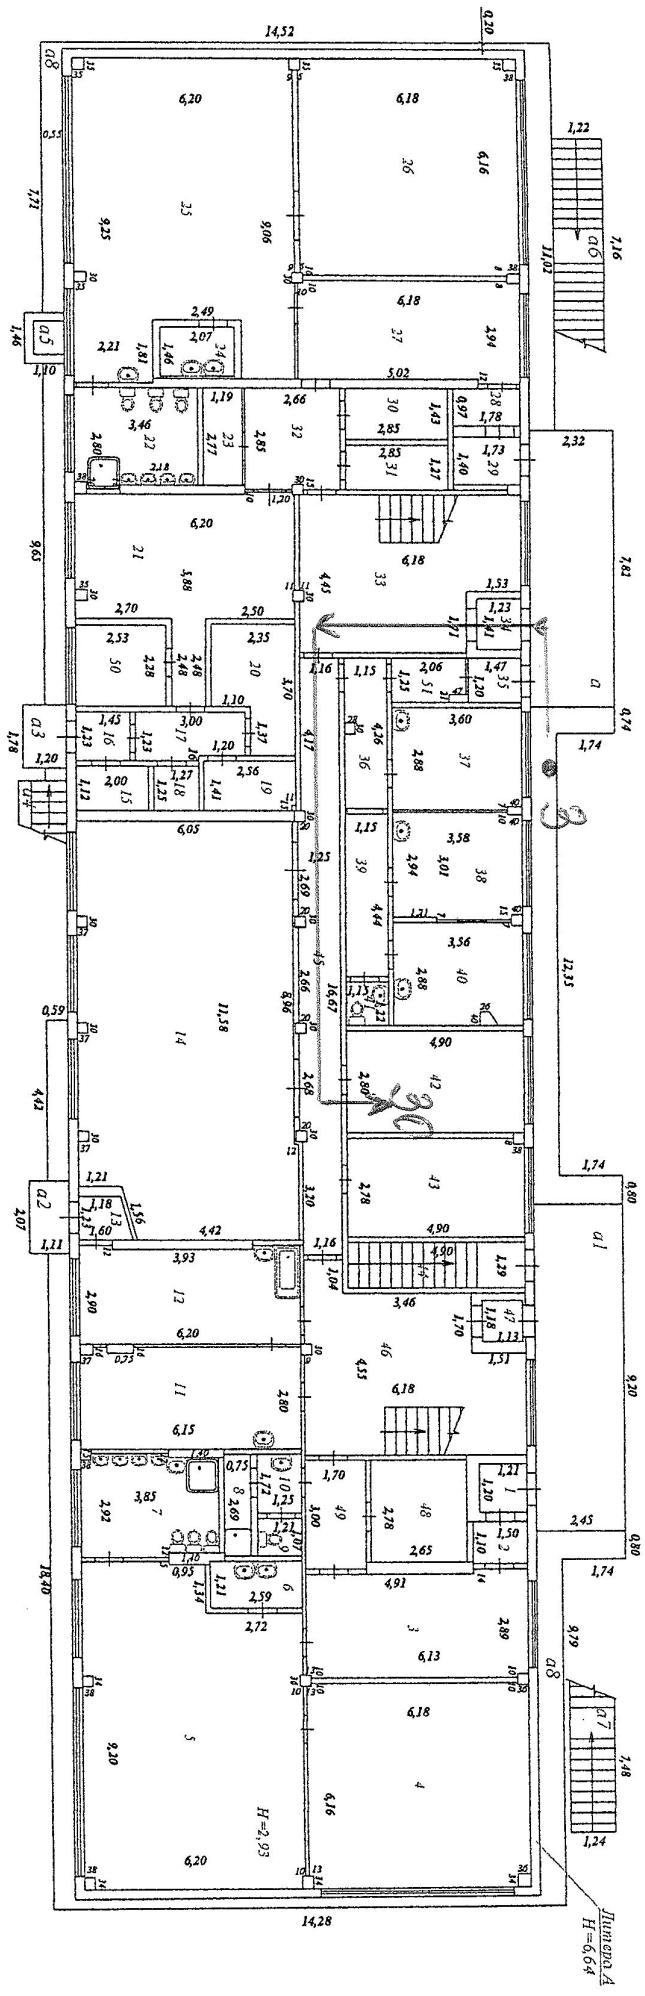

СОГУП "Областной центр недвижимости" Свердловской области филиал "Рединское БТИ"			
Количество листов 3	Пояснительный план здания, расположенного по адресу: г. Ревад, ул. Цветников, 6	Инв. № 6799/01/55-00	
Лист №2		№ 1:200	
Дата	Должность	Фамилия, имя, отчество	Подпись
21.01.2011	Инженер	Ю.С. Бетехина	<i>[Signature]</i>
21.01.2011	Руководитель	И.В. Кравец	<i>[Signature]</i>
21.01.2011	Начальник	В.А. Кем	<i>[Signature]</i>